ΠΛΕΥΡΙΚΟΣ ΣΥΝΔΕΣΜΟΣ ΒΑΣΗΣ ΣΤΗΡΙΞΗΣ

ΚΛΙΜΑΚΑ 1:10

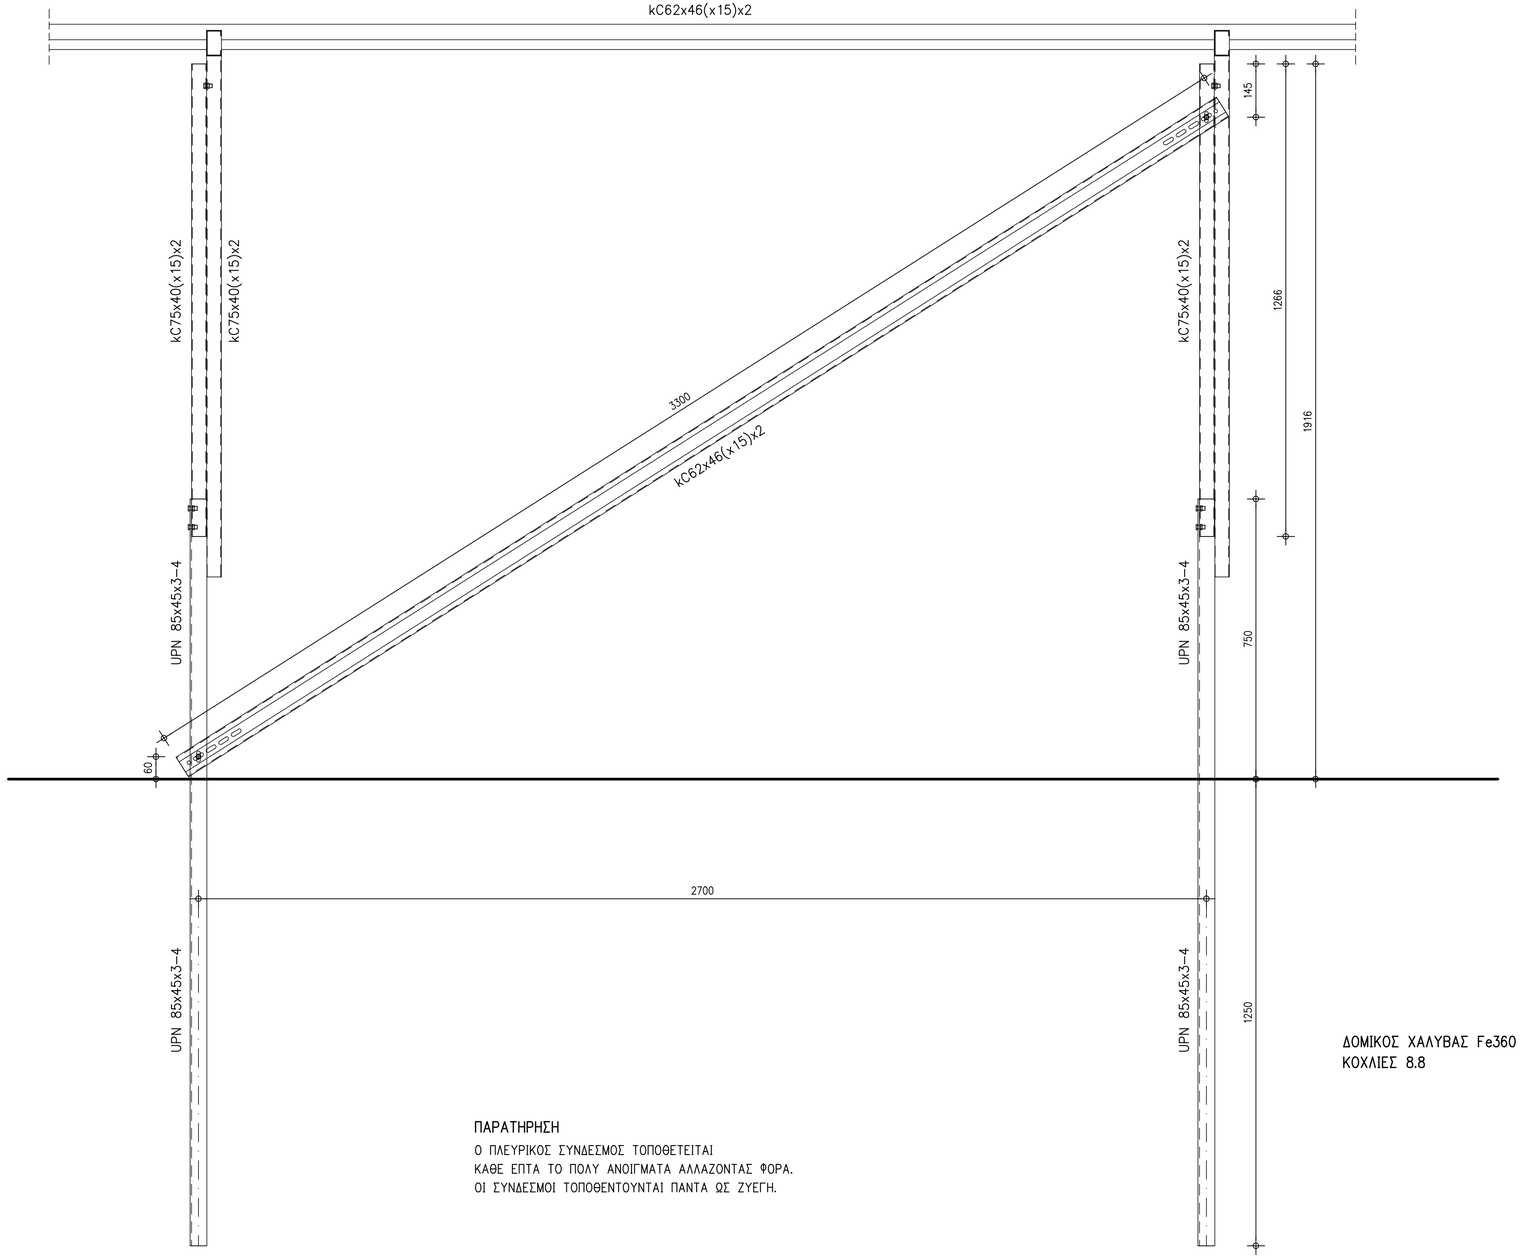

ΔΟΜΙΚΟΣ ΧΑΛΥΒΑΣ Fe360
ΚΟΧΛΙΕΣ 8.8

ΠΑΡΑΤΗΡΗΣΗ

Ο ΠΛΕΥΡΙΚΟΣ ΣΥΝΔΕΣΜΟΣ ΤΟΠΟΘΕΤΕΙΤΑΙ
ΚΑΘΕ ΕΠΤΑ ΤΟ ΠΟΛΥ ΑΝΟΙΓΜΑΤΑ ΑΛΛΑΖΟΝΤΑΣ ΦΟΡΑ.
ΟΙ ΣΥΝΔΕΣΜΟΙ ΤΟΠΟΘΕΝΤΟΥΝΤΑΙ ΠΑΝΤΑ ΩΣ ΖΥΓΗ.

ΠΑΡΑΔΟΧΕΣ

I. ΚΑΤΑΚΟΡΥΦΑ ΦΟΡΤΙΑ

α. Μόνιμα

Ειδικό Βάρος Χάλυβα	78.50 KN/m3
Φωτοβολταικά	0.12 KN/m2

β. Κινητά

Χιόνι (Ζώνη Γ Sk,o=1.7KN/m2)	0.88 KN/m2
Ανεμος (Ζώνη Β vb,o=33m/sec)	1.34 KN/m2

II. ΥΛΙΚΑ

Δομικός Χάλυβας	Fe 360
Ποιότητα Κοχλιών	8.8

III. ΕΔΑΦΟΣ

Τύπος εδάφους αργιλώδες	C
Επιτρεπόμενη τάση	100 KN/m2

IV. ΣΕΙΣΜΙΚΟΤΗΤΑ

Περιοχή Σεισμικότητας	II
Σπουδαιότητα Κτιρίου	Σ2
Σεισμική επιτάχυνση εδάφους	A=0.24xg

ΤΕΧΝΙΚΟ ΓΡΑΦΕΙΟ

ΙΩΑΝΝΗΣ ΠΥΡΓΙΩΤΗΣ πολ. μηχανικός

Ταλιαδούρου 3 - 43100 ΚΑΡΔΙΤΣΑ, Τηλ. 2441 070 877
e-mail: pyrg@otenet.gr

ΕΡΓΟΔΟΤΗΣ: ΕΥΑΓΓΕΛΟΠΟΥΛΟΣ & ΣΙΑ Ο.Ε.

ΕΡΓΟ: ΒΑΣΗ ΣΤΗΡΙΞΗΣ ΦΩΤΟΒΟΛΤΑΪΚΩΝ ΠΑΝΕΛ

ΘΕΣΗ ΕΡΓΟΥ:

ΘΕΜΑ ΣΧΕΔΙΟΥ: ΠΛΕΥΡΙΚΟΣ ΣΥΝΔΕΣΜΟΣ

ΑΡΙΘΜΟΣ ΣΧΕΔΙΟΥ: Σ 2

ΚΛΙΜΑΚΑ : 1:10

ΗΜΕΡΟΜΗΝΙΑ: ΦΕΒΡΟΥΑΡΙΟΣ 2020

ΥΠΟΓΡΑΦΗ - ΣΦΡΑΓΙΔΑ ΜΕΛΕΤΗΤΗ

ΙΩΑΝΝΗΣ ΑΠ. ΠΥΡΓΙΩΤΗΣ
ΔΙΠΛ. ΠΟΛΙΤΙΚΟΣ ΜΗΧΑΝΙΚΟΣ Ε.Μ.Π.
ΜΕΛΟΣ Τ.Ε.Ε. ΑΡΙΘΜΟΣ ΜΗΤΡΩΟΥ 57242
ΤΑΛΙΑΔΟΥΡΟΥ 3 - ΚΑΡΔΙΤΣΑ - ΤΗΛ.: 0441 - 70877
ΑΦΜ: 044233303 - ΔΟΥ: ΚΑΡΔΙΤΣΑΣ

ΥΠΟΓΡΑΦΗ - ΣΦΡΑΓΙΔΑ ΥΠΗΡΕΣΙΑΣ