


ΟΨΗ ΠΛΑΙΣΙΟΥ ΒΑΣΗΣ ΣΤΗΡΙΞΗΣ
ΚΛΙΜΑΚΑ 1:10

ΔΟΜΙΚΟΣ ΧΑΛΥΒΑΣ Fe360
ΚΟΧΛΙΕΣ 8.8

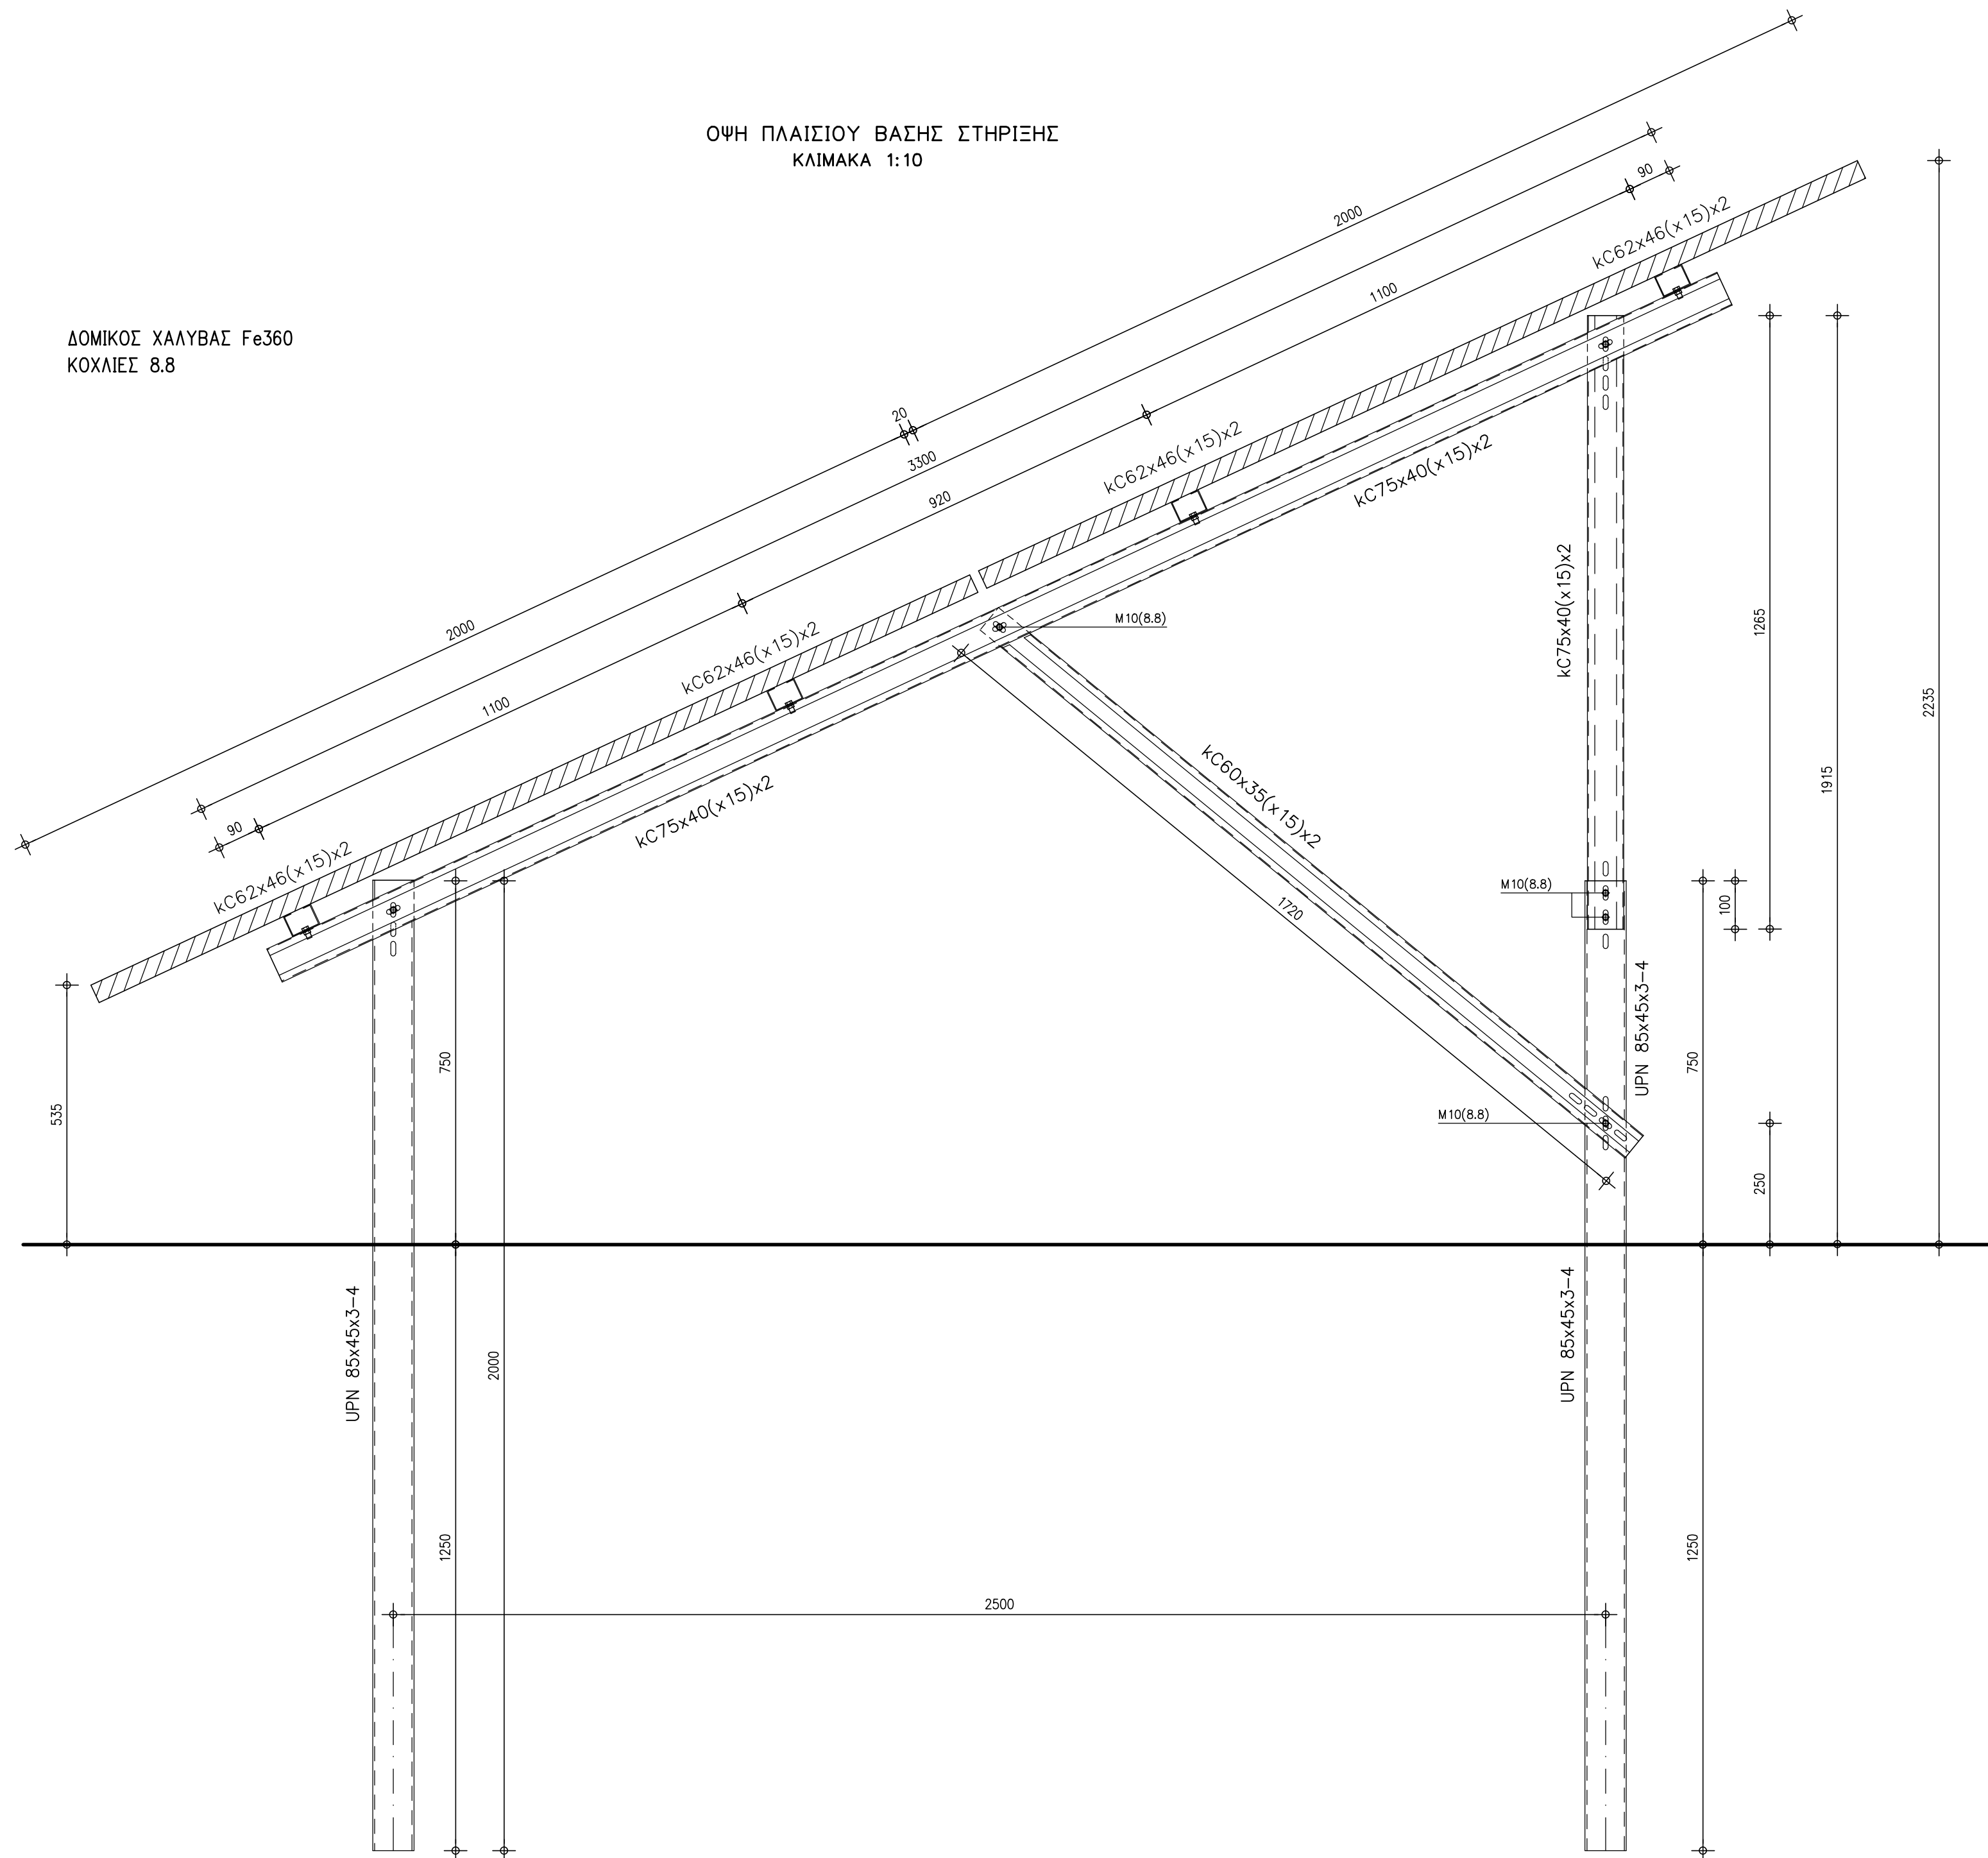

ΠΑΡΑΔΟΧΕΣ	
I. ΚΑΤΑΚΟΡΥΦΑ ΦΟΡΤΙΑ	
α. Μόνιμα	
Ειδικό Βάρος Χάλυβα	78.50 KN/m ³
Φωτοβολταϊκά	0.12 KN/m ²
β. Κινητά	
Χιόνι (Ζώνη Γ Sk,σ=1.7KN/m ²)	0.88 KN/m ²
Άνεμος (Ζώνη Β vb,σ=33m/sec)	1.34 KN/m ²
II. ΥΛΙΚΑ	
Δομικός Χάλυβας	Fe 360
Ποιότητα Κοχλιών	8.8
III. ΕΔΑΦΟΣ	
Τύπος εδάφους αργιλώδες	C
Επιτρεπόμενη τάση	100 KN/m ²
IV. ΣΕΙΣΜΙΚΟΤΗΤΑ	
Περιοχή Σεισμικότητας	II
Σπουδαιότητα Κτιρίου	Σ2
Σεισμική επιτάχυνση εδάφους	A=0.24xg

ΤΕΧΝΙΚΟ ΓΡΑΦΕΙΟ

ΙΩΑΝΝΗΣ ΠΥΡΓΙΩΤΗΣ πολ. μηχανικός

Ταλιαδούρου 3 - 43100 ΚΑΡΔΙΤΣΑ, Τηλ. 2441 070 877
e-mail: pyrg@otenet.gr

ΕΡΓΟΔΟΤΗΣ: ΕΥΑΓΓΕΛΟΠΟΥΛΟΣ & ΣΙΑ Ο.Ε.

ΕΡΓΟ: ΒΑΣΗ ΣΤΗΡΙΞΗΣ ΦΩΤΟΒΟΛΤΑΪΚΩΝ ΠΑΝΕΛ

ΘΕΣΗ ΕΡΓΟΥ:

ΘΕΜΑ ΣΧΕΔΙΟΥ:

ΠΛΑΣΙΟ ΒΑΣΗΣ ΣΤΗΡΙΞΗΣ

ΑΡΙΘΜΟΣ
ΣΧΕΔΙΟΥ

Σ 1

ΚΛΙΜΑΚΑ : 1:10

ΗΜΕΡΟΜΗΝΙΑ: ΦΕΒΡΟΥΑΡΙΟΣ 2020

ΥΠΟΓΡΑΦΗ - ΣΦΡΑΓΙΔΑ ΜΕΛΕΤΗΤΗ

ΥΠΟΓΡΑΦΗ - ΣΦΡΑΓΙΔΑ ΥΠΗΡΕΣΙΑΣ

ΙΩΑΝΝΗΣ ΑΠ. ΠΥΡΓΙΩΤΗΣ
ΔΙΠΛ. ΠΟΛΙΤΙΚΟΣ ΜΗΧΑΝΙΚΟΣ Ε.Μ.Π.
ΜΕΛΟΣ Τ.Ε.Ε. ΑΡΧΙΤΕΚΤΟΝΙΚΩΣ ΜΗΤΡΟΥΣ 57242
ΤΑΛΙΑΔΟΥΡΟΥ 3 - ΚΑΡΔΙΤΣΑ - ΤΗΛ.: 0441 - 70877
ΑΦΜ: 044233303 - ΔΟΥ: ΚΑΡΔΙΤΣΑΣ